


古伏木線

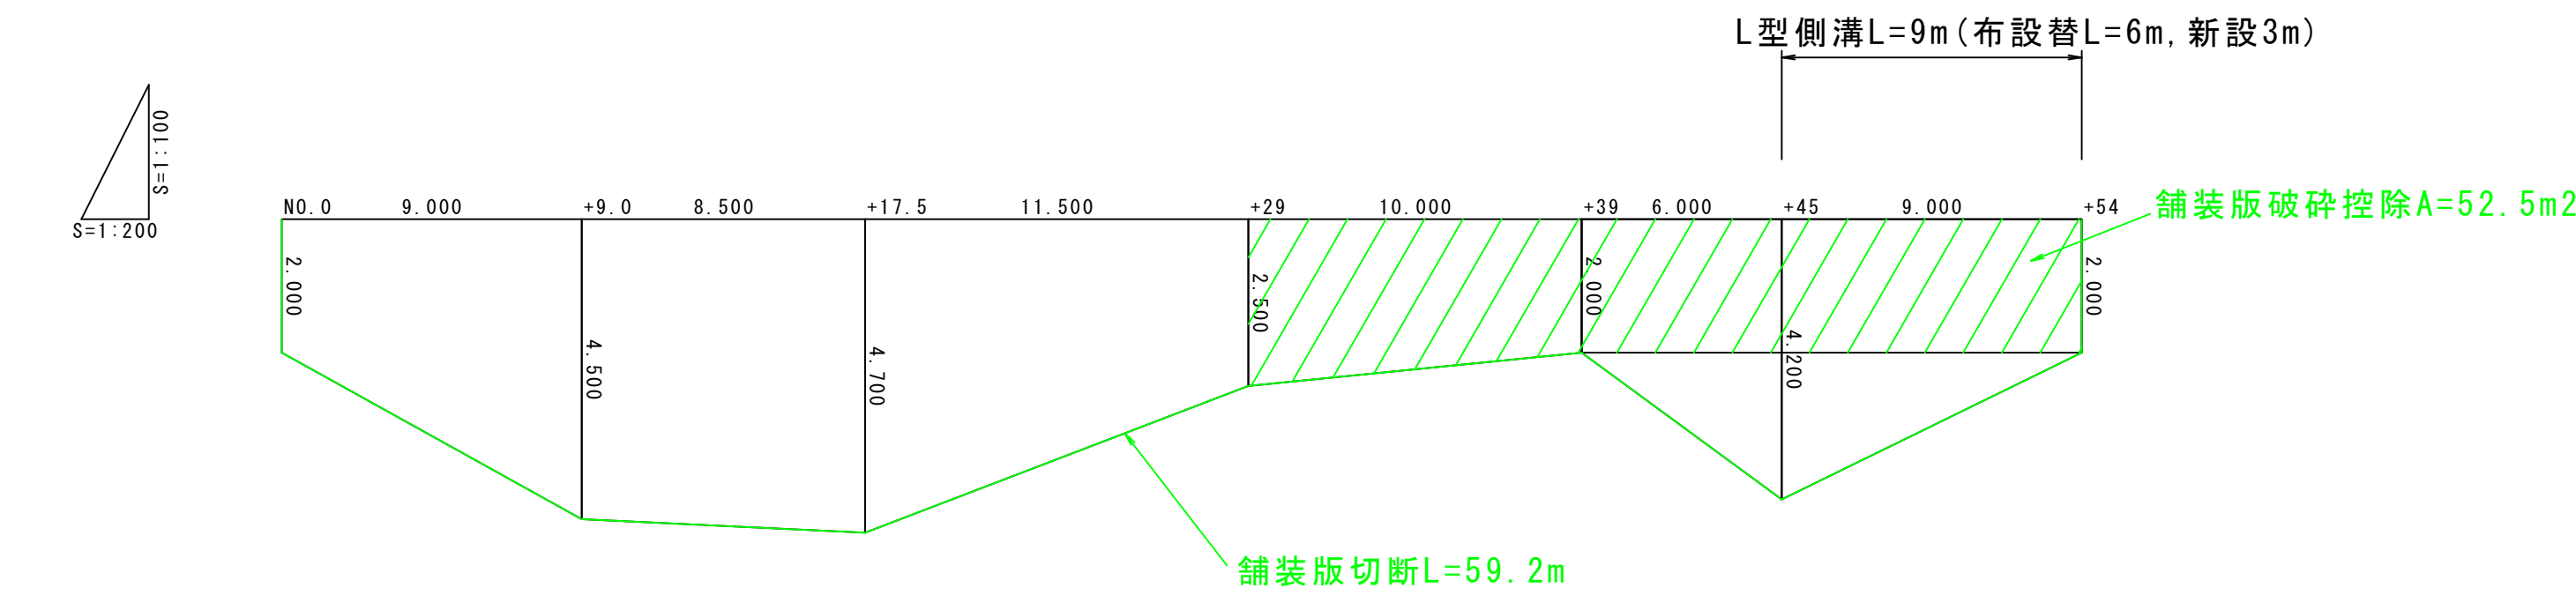

- 舗装版切断 L=59.2m
- 舗装版破碎 $A=178.75-52.50=126.25\text{m}^2$
- 殻運搬・処分 $V=126.25 \times 0.04=5.05\text{m}^3$
- 下層路盤t=150 $A=178.75\text{m}^2$
- 表層t=40 $A=178.75\text{m}^2$
- 掘削 $V=178.75 \times 0.15=26.8\text{m}^3$
- 残土処理 $V=26.8 \times 0.95=25.4\text{m}^3$
- L型側溝布設替え L=6.0m
- L型側溝新設 L=3.0m

	測点名	単距離	全幅	左幅	右幅	面積
1	NO.0	0.000	2.000	0.000	2.000	0.000
2	+9.0	9.000	4.500	0.000	4.500	29.250
3	+17.5	8.500	4.700	0.000	4.700	39.100
4	+29	11.500	2.500	0.000	2.500	41.400
5	+39	10.000	2.000	0.000	2.000	22.500
6	+45	6.000	4.200	0.000	4.200	18.600
7	+54	9.000	2.000	0.000	2.000	27.900
	計					178.750

